


Druckleitung
Biosphärenpark ca.
25,00 mN

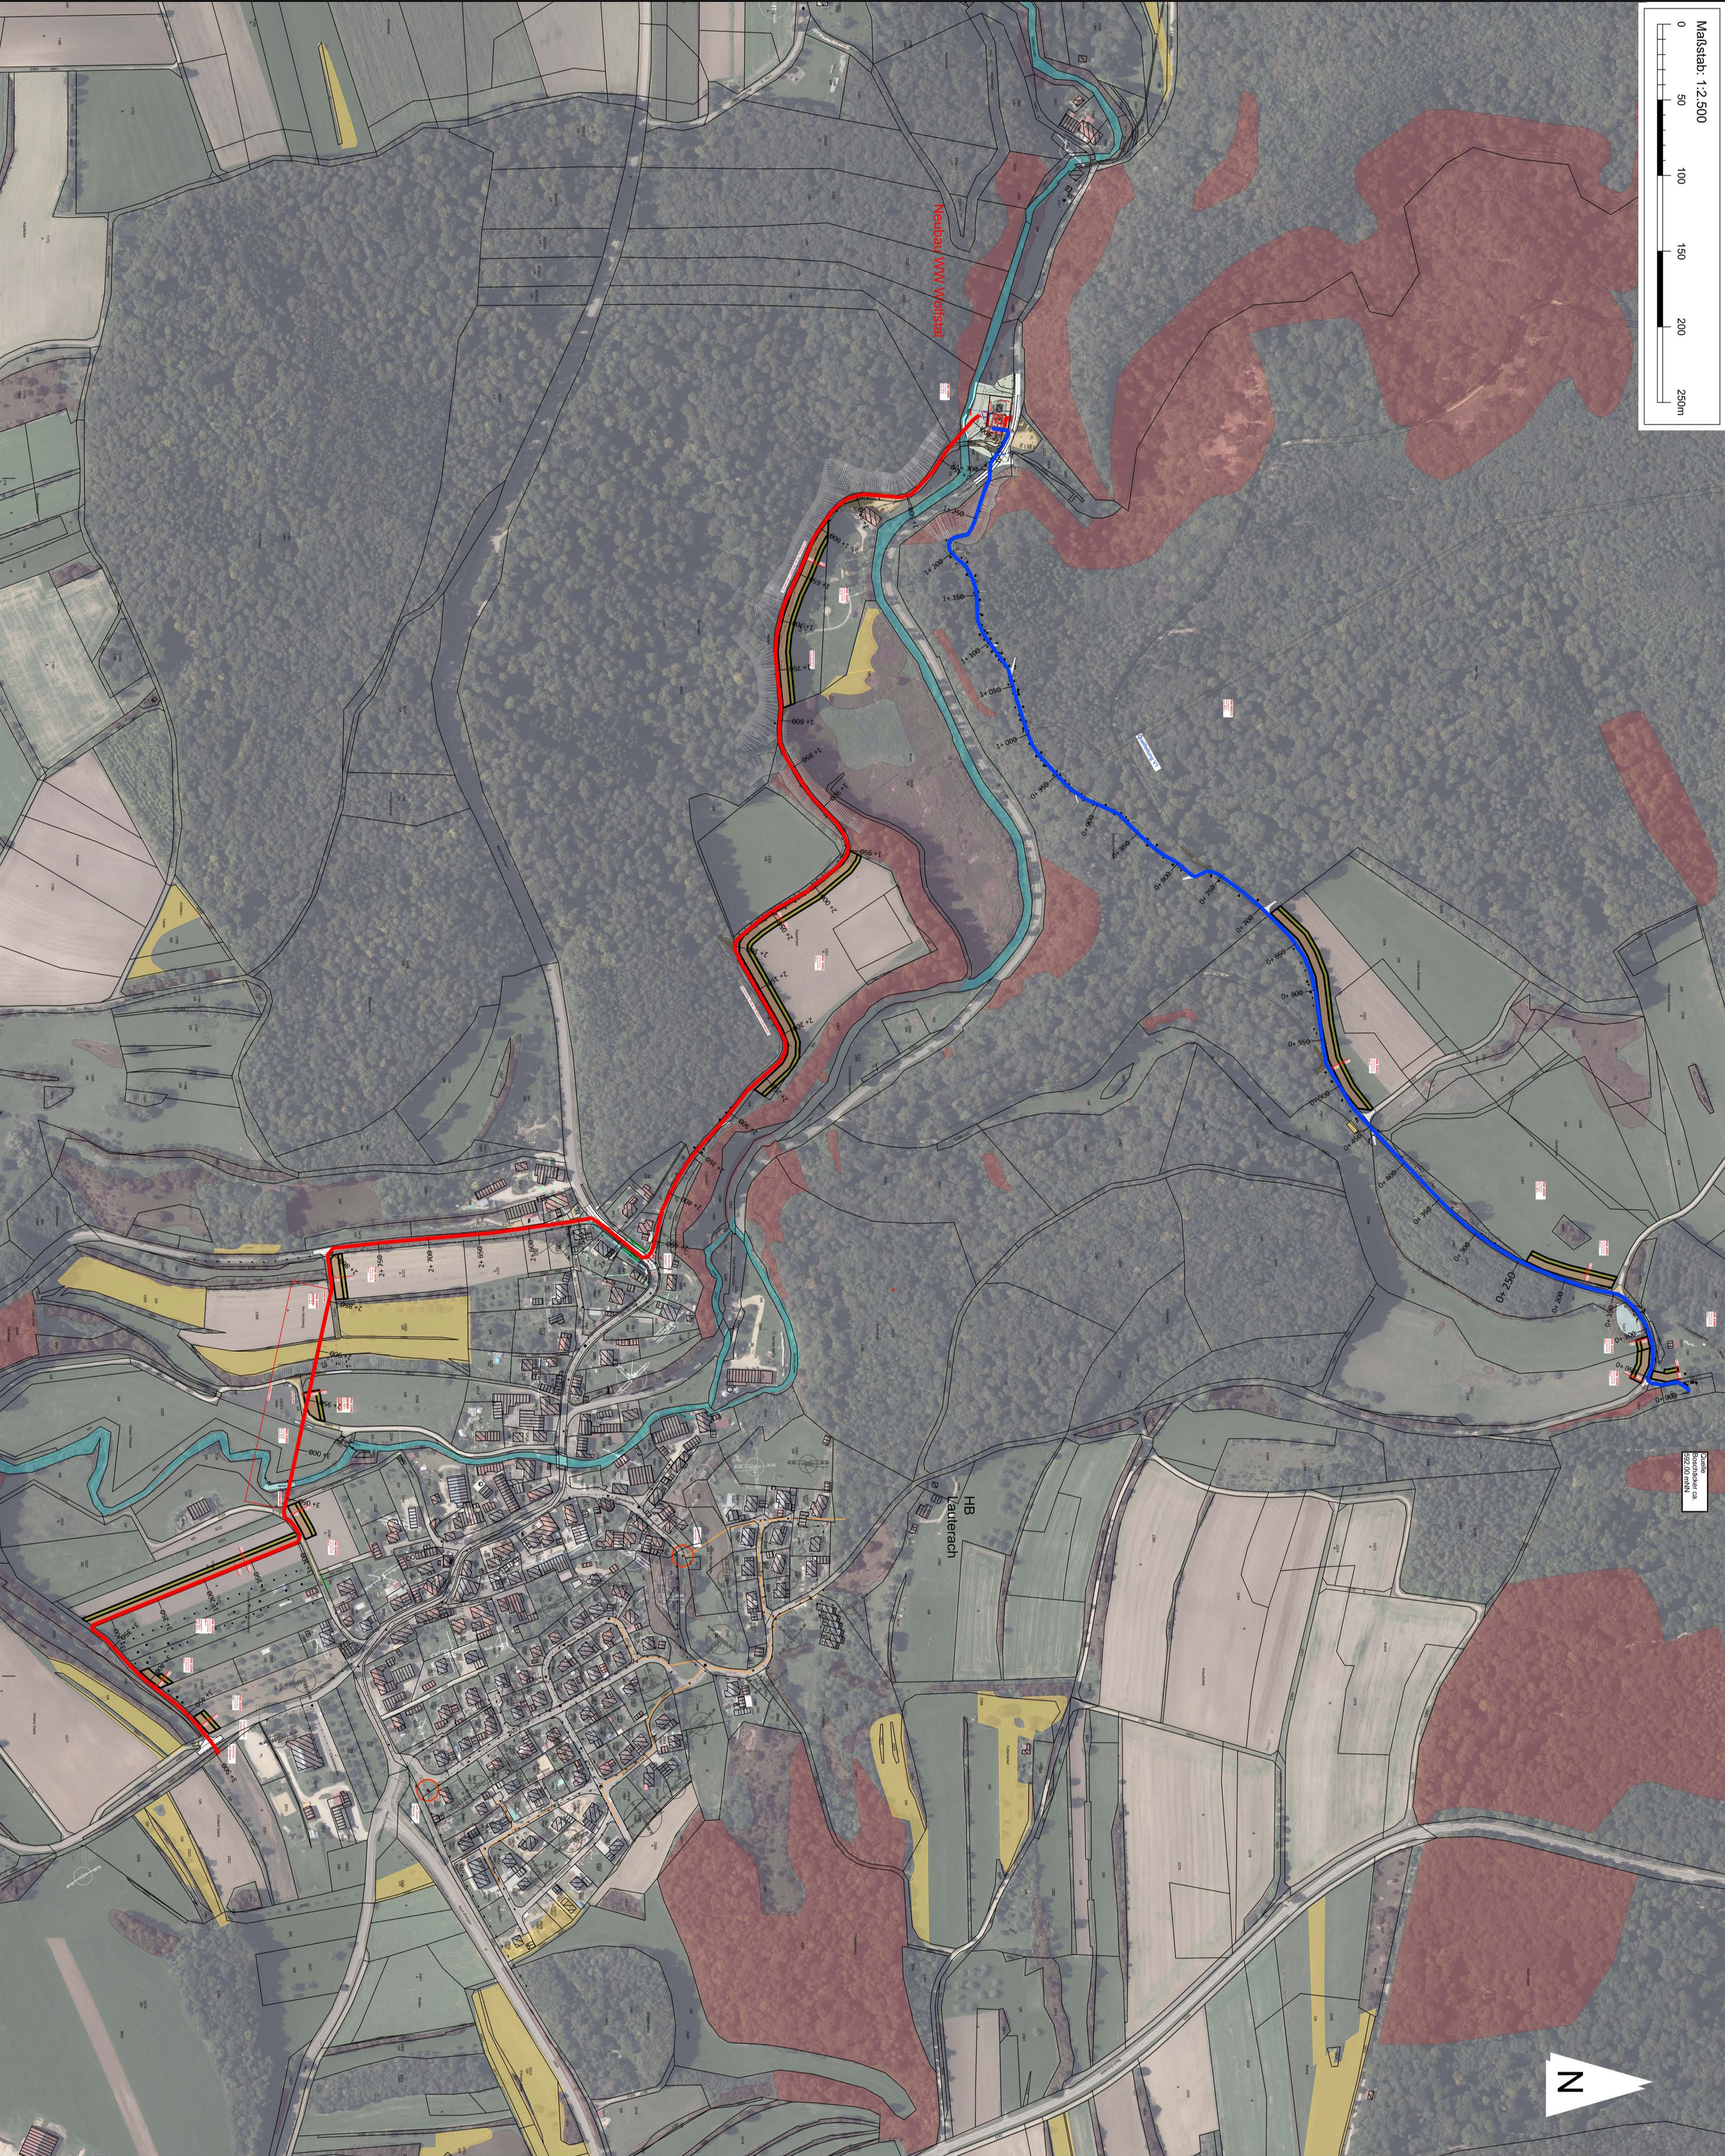

Legende

Planung:

Druckleitung PE da 160 SDR11
Quelleitung da 125

Bestand:

Telekom
Strom Niederspannung bis (- 1kV)
Strom Mittelspannung (3 - 30kV)
Strom Hochspannung - Freileitung
Strom Mittelspannung - Freileitung
Wasserleitung
Biotopo gem. LUBW
FFH - Mahnwiesen gem. LUBW

SÜTZE	DATUM	ZEICHNER

drehner + stetter
Ingenieurgesellschaft
Alle Kasernen 28, 72186 Empfingen
Tel. 07453/99877-0, Fax 99877-11
info@drehner-stetter.com

Gemeinde Lauterach

Neukonzeption der Wasserversorgung Leitungsbau

Entwurfsplanung

Übersichtsplan	DATUM:	PROJEKT-NR.:	MASSSTAB:
BEARBEITET: SCHUNKARW	14.11.2025	8910-002	1:2500
GEPRÜFT: SETTER			
BEARBEITET:	AUFTRAGGEBER:	PLAN-NR.:	00001